


小会議室 スクール形式20席

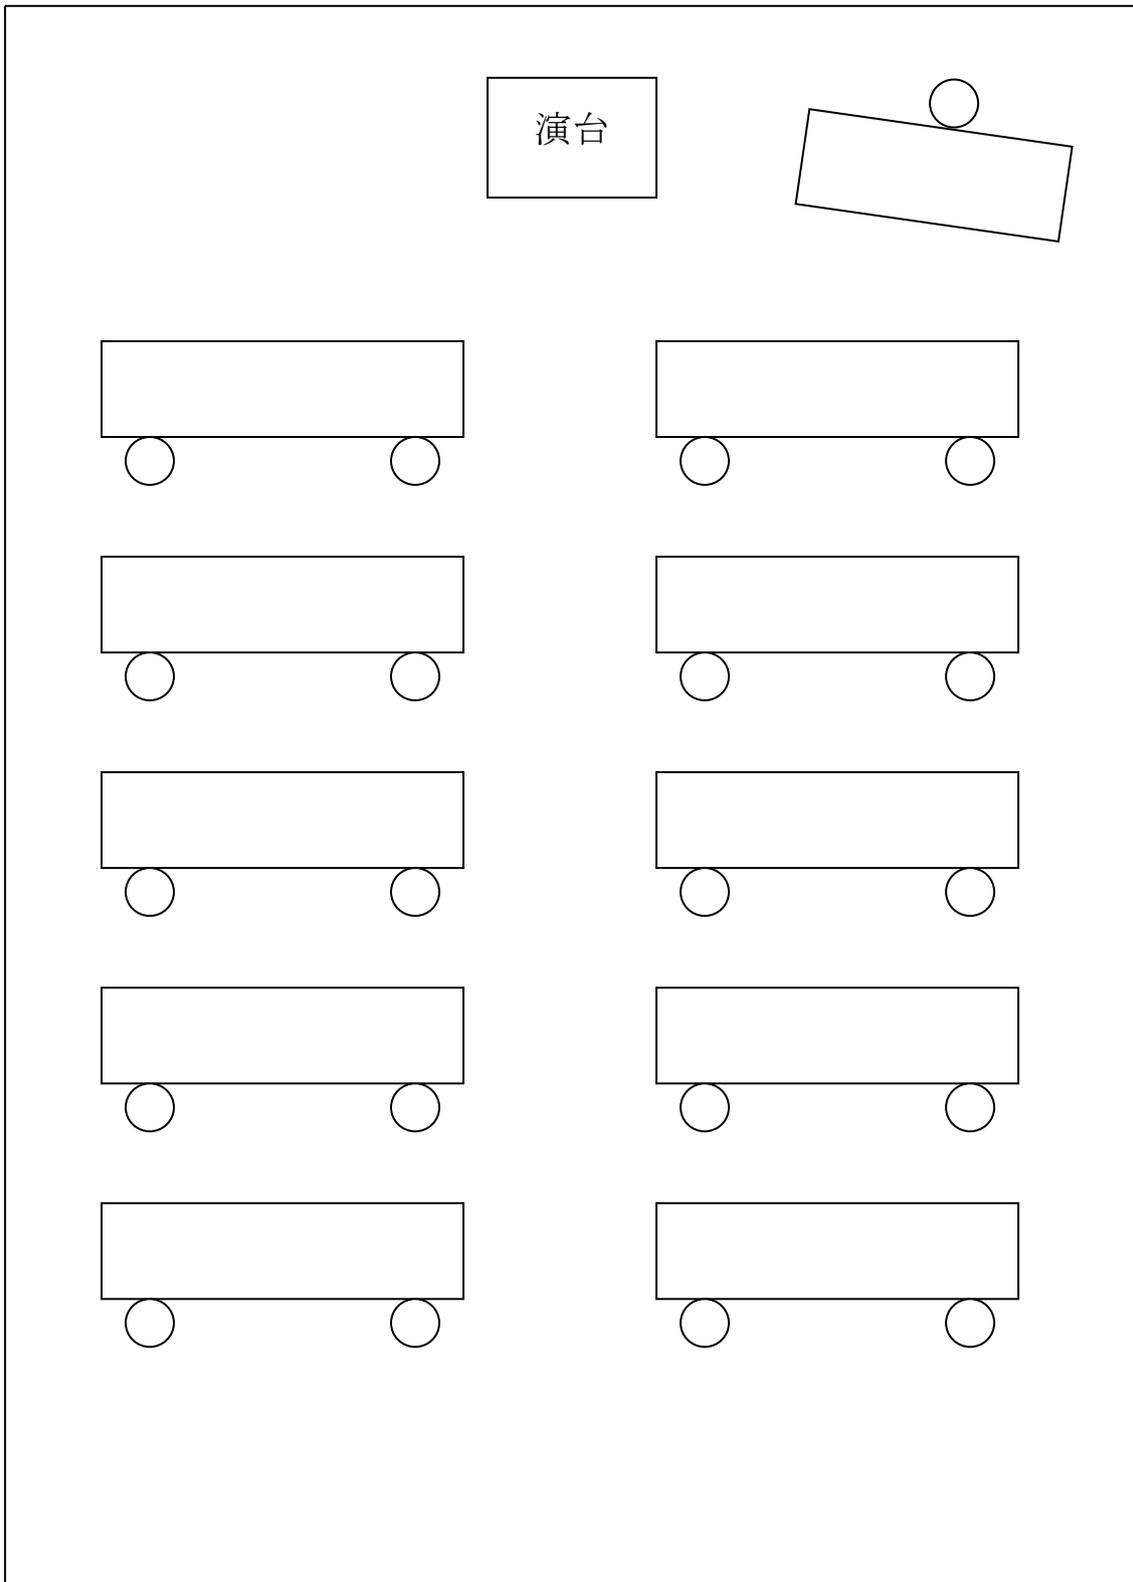

入 口