


小会議室 ロの字形式20席

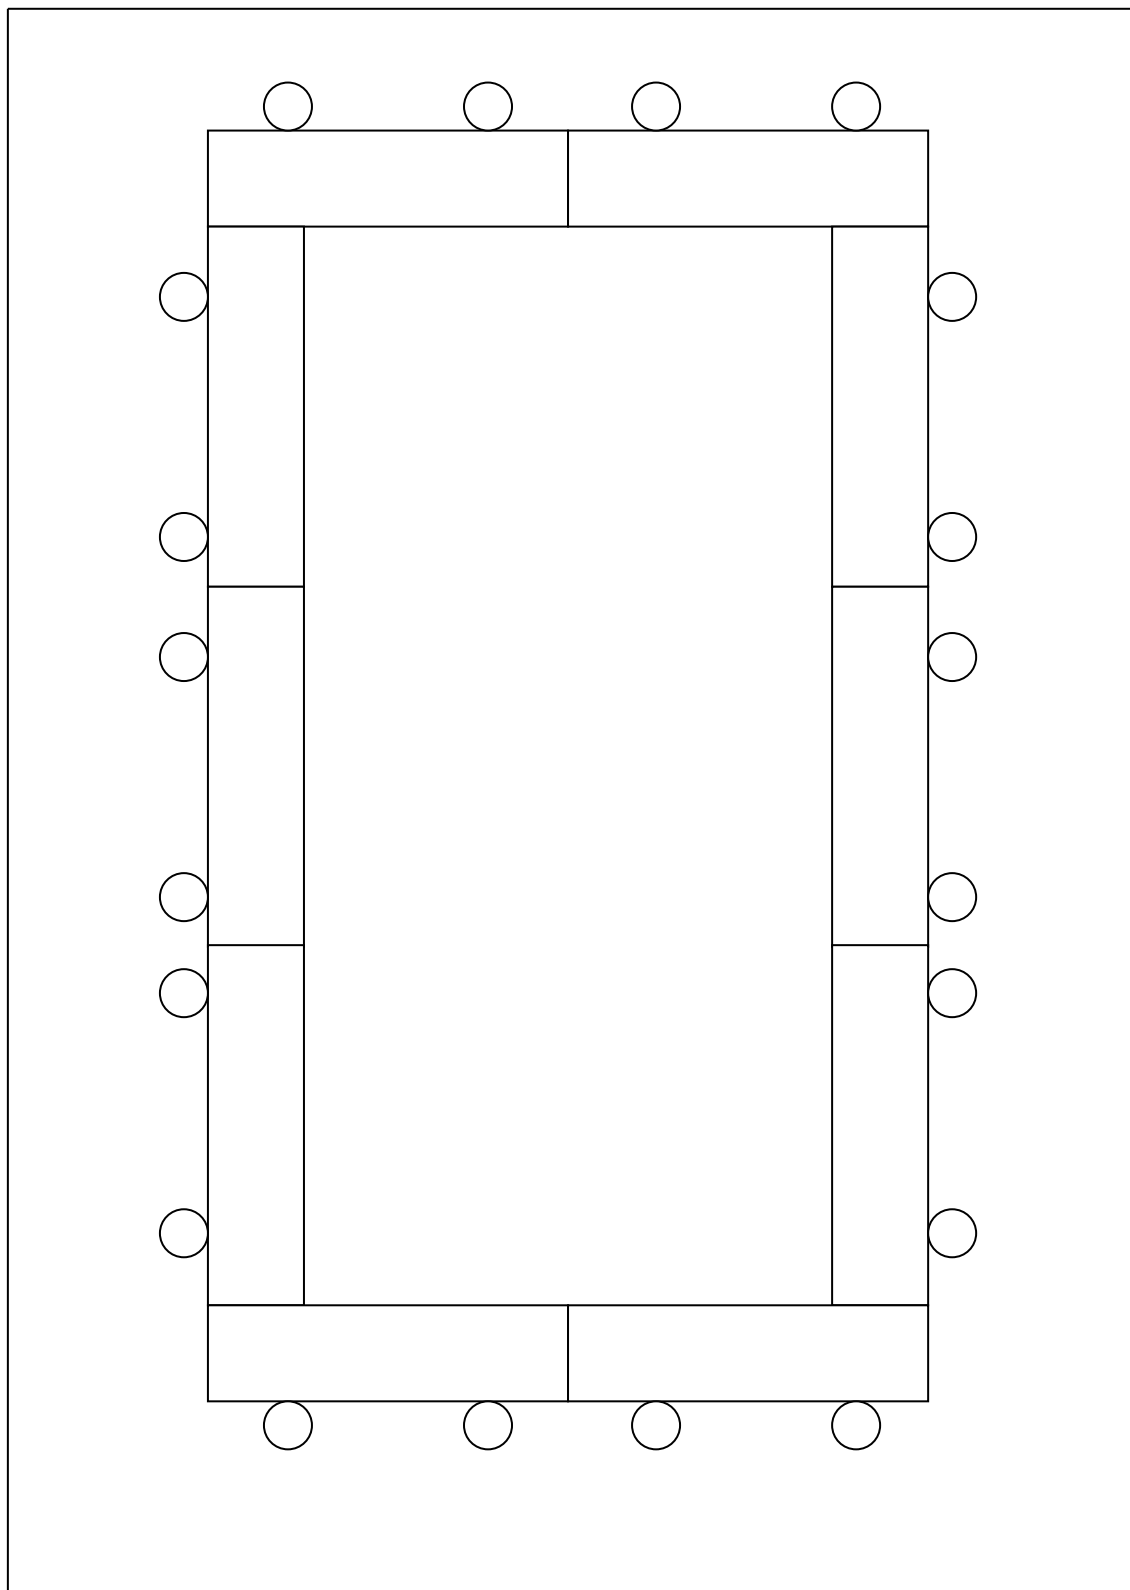

入 口